



野球競技場区画線

m はメートル
c はセンチメートル

凡 例

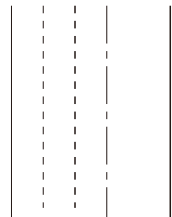

ベース・ライン、バッタース・ボックス、キャッチャース・ボックス、ファウル・ライン
 コーチス・ボックス、投手板、本塁、スリーフット・ライン
 塁間の線（一塁～二塁、二塁～三塁）
 芝生の線、スタンドまたは柵の線
 長さの寸法を示す線
 長さの寸法を示す線

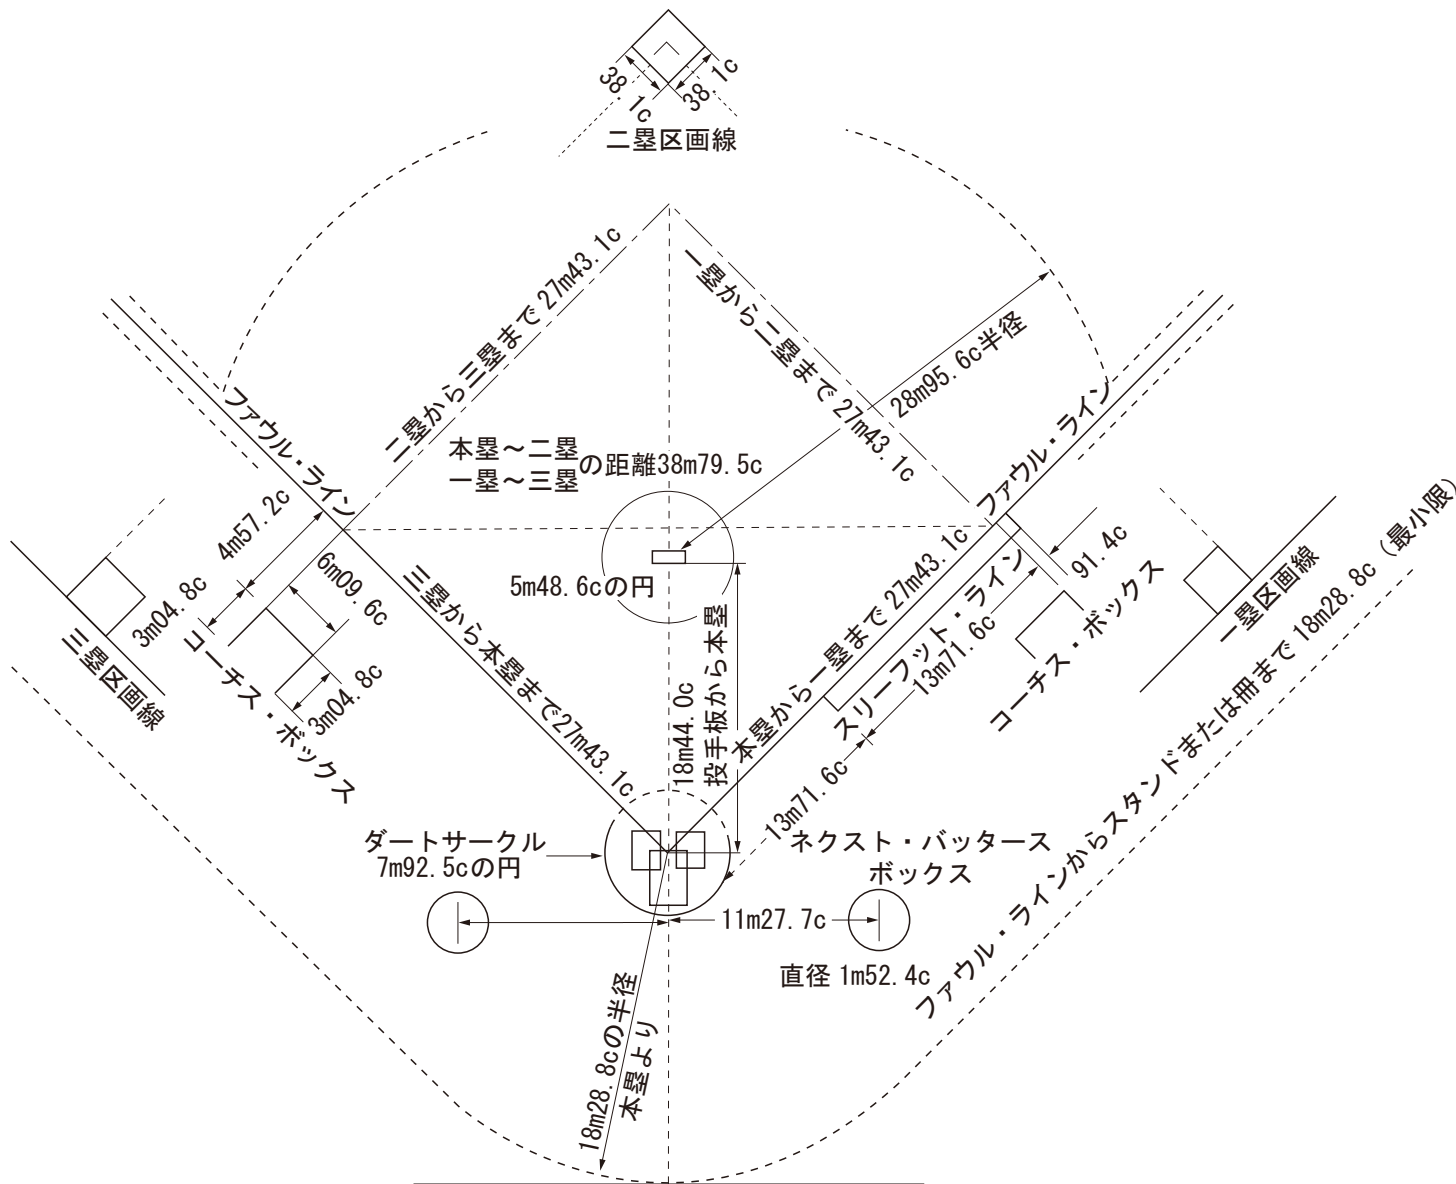

バックストップ